



Baumbestandsplan

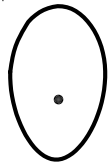

BAUM, BESTAND

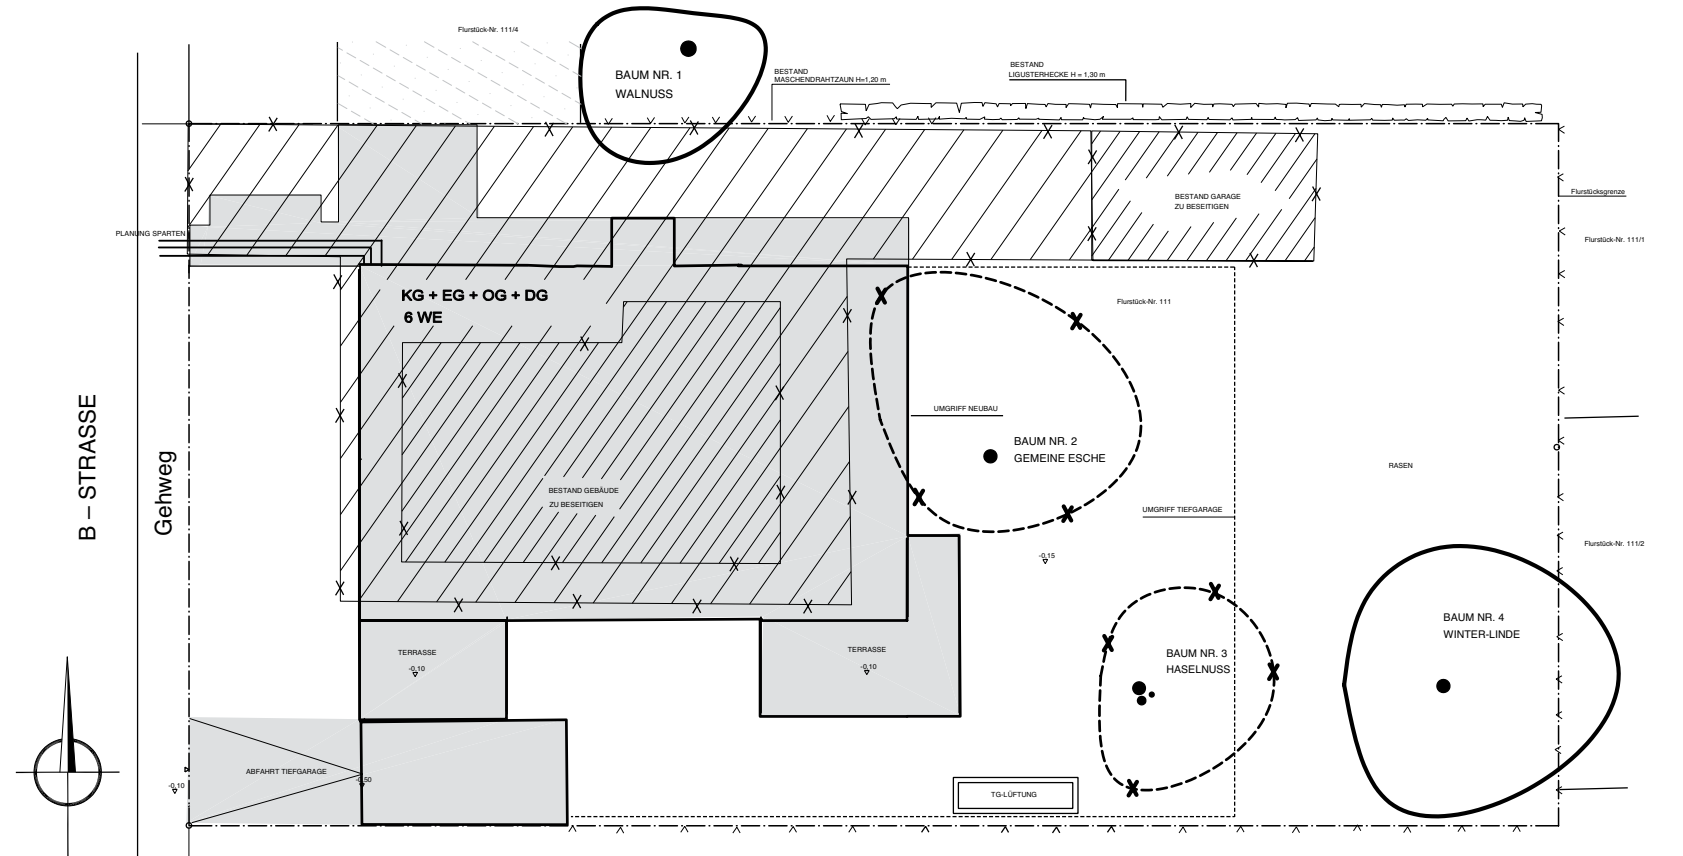

GEBÄUDE ZU BESEITIGEN

BAUM NR. 1 WALNUSS STU 128 cm Krone = 8 m H = 15 m



BAUM, FÄLLANTRAG



ASPHALTFLÄCHE ZU BESEITIGEN

BAUM NR. 2 GEMEINE ESCHE STU 160 cm Krone = 10 m H = 18 m



UMGRIF NEUBAU

BAUM NR. 3 HASELNUSS STU 40/30/27 cm Krone = 6 m H = 6 m



GEPLANTE BEFESTIGTE FLÄCHE

BAUM NR. 4 WINTER-LINDE STU 220 cm Krone = 10 m H = 18 m