

09:00 Uhr
10:30 Uhr
12:00 Uhr
13:30 Uhr
15:00 Uhr
16:30 Uhr


Gla i 'U]cb'J YfgWUti b[
17. Januar

Plangröße A3
Maßstab 1:2000
Datum 18.03.2016



RAPP+RAPP

Lützow 7 C.Müller J.Weberg
Garten- und Landschaftsarchitekten

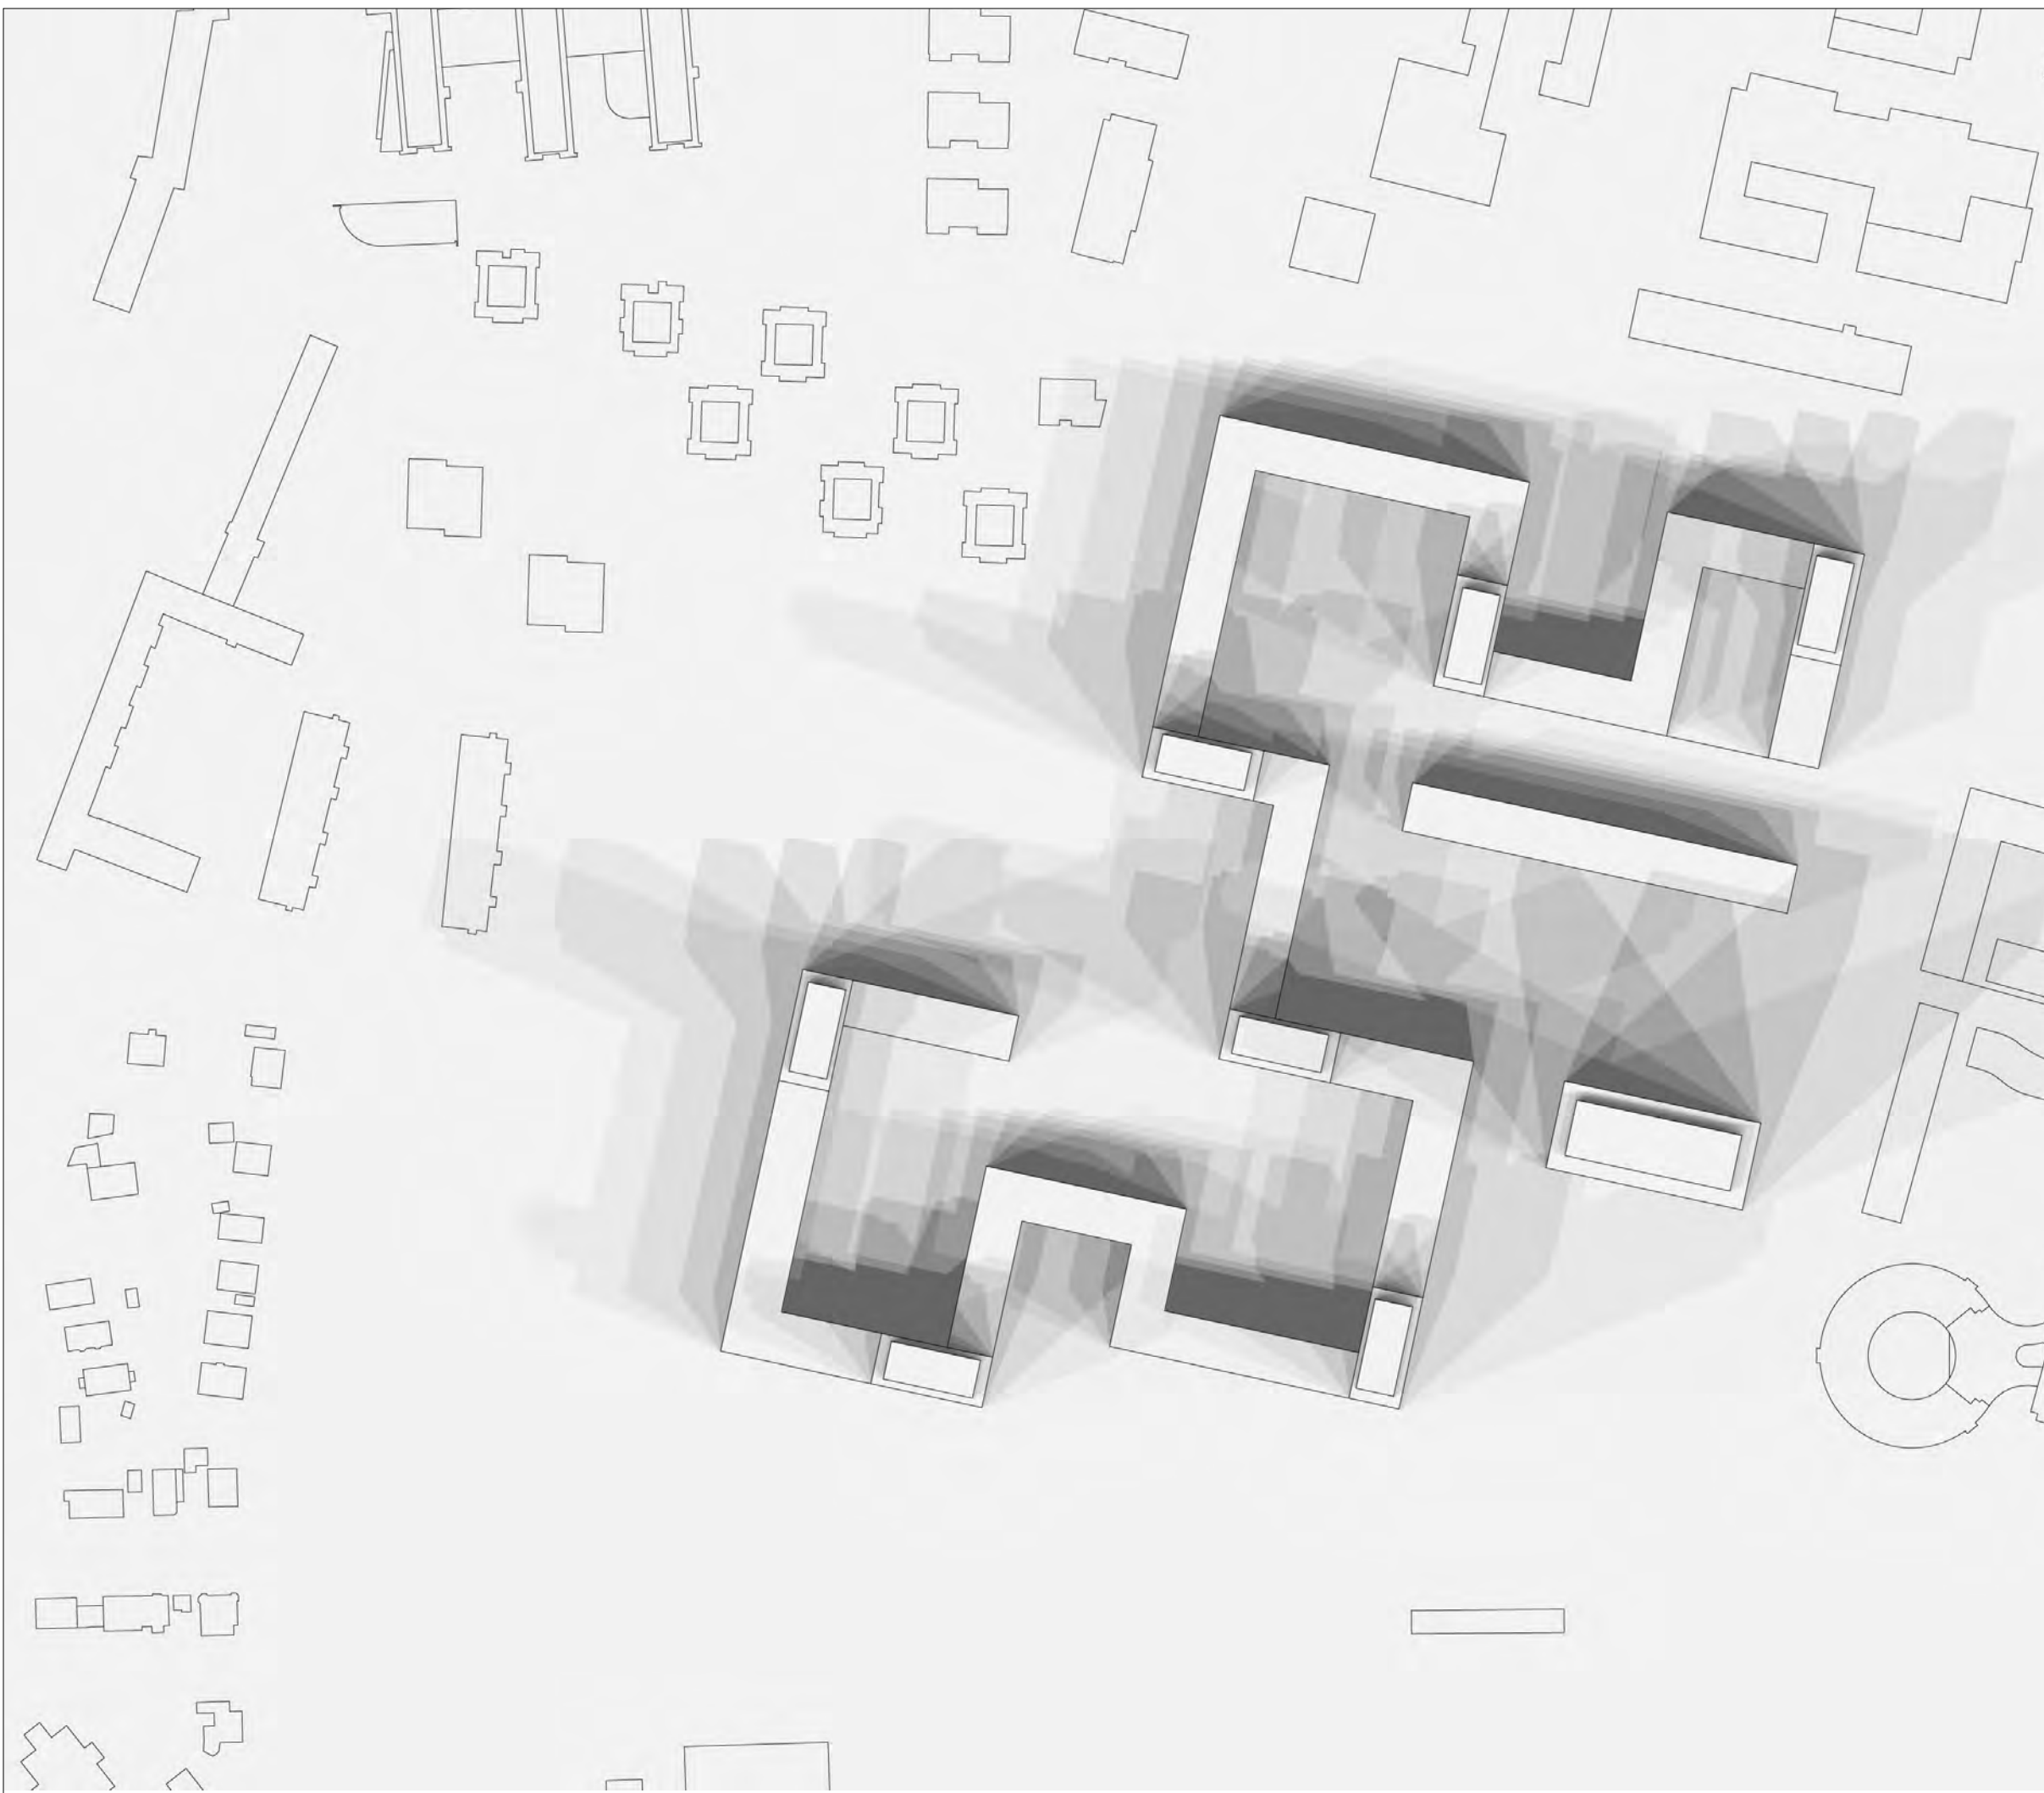


08:00 Uhr
09:00 Uhr
10:30 Uhr
12:00 Uhr
13:30 Uhr
15:00 Uhr
16:30 Uhr

**Simulation Verschattung
21. März**

Plangröße A3
Maßstab 1:2000
Datum 18.03.2016



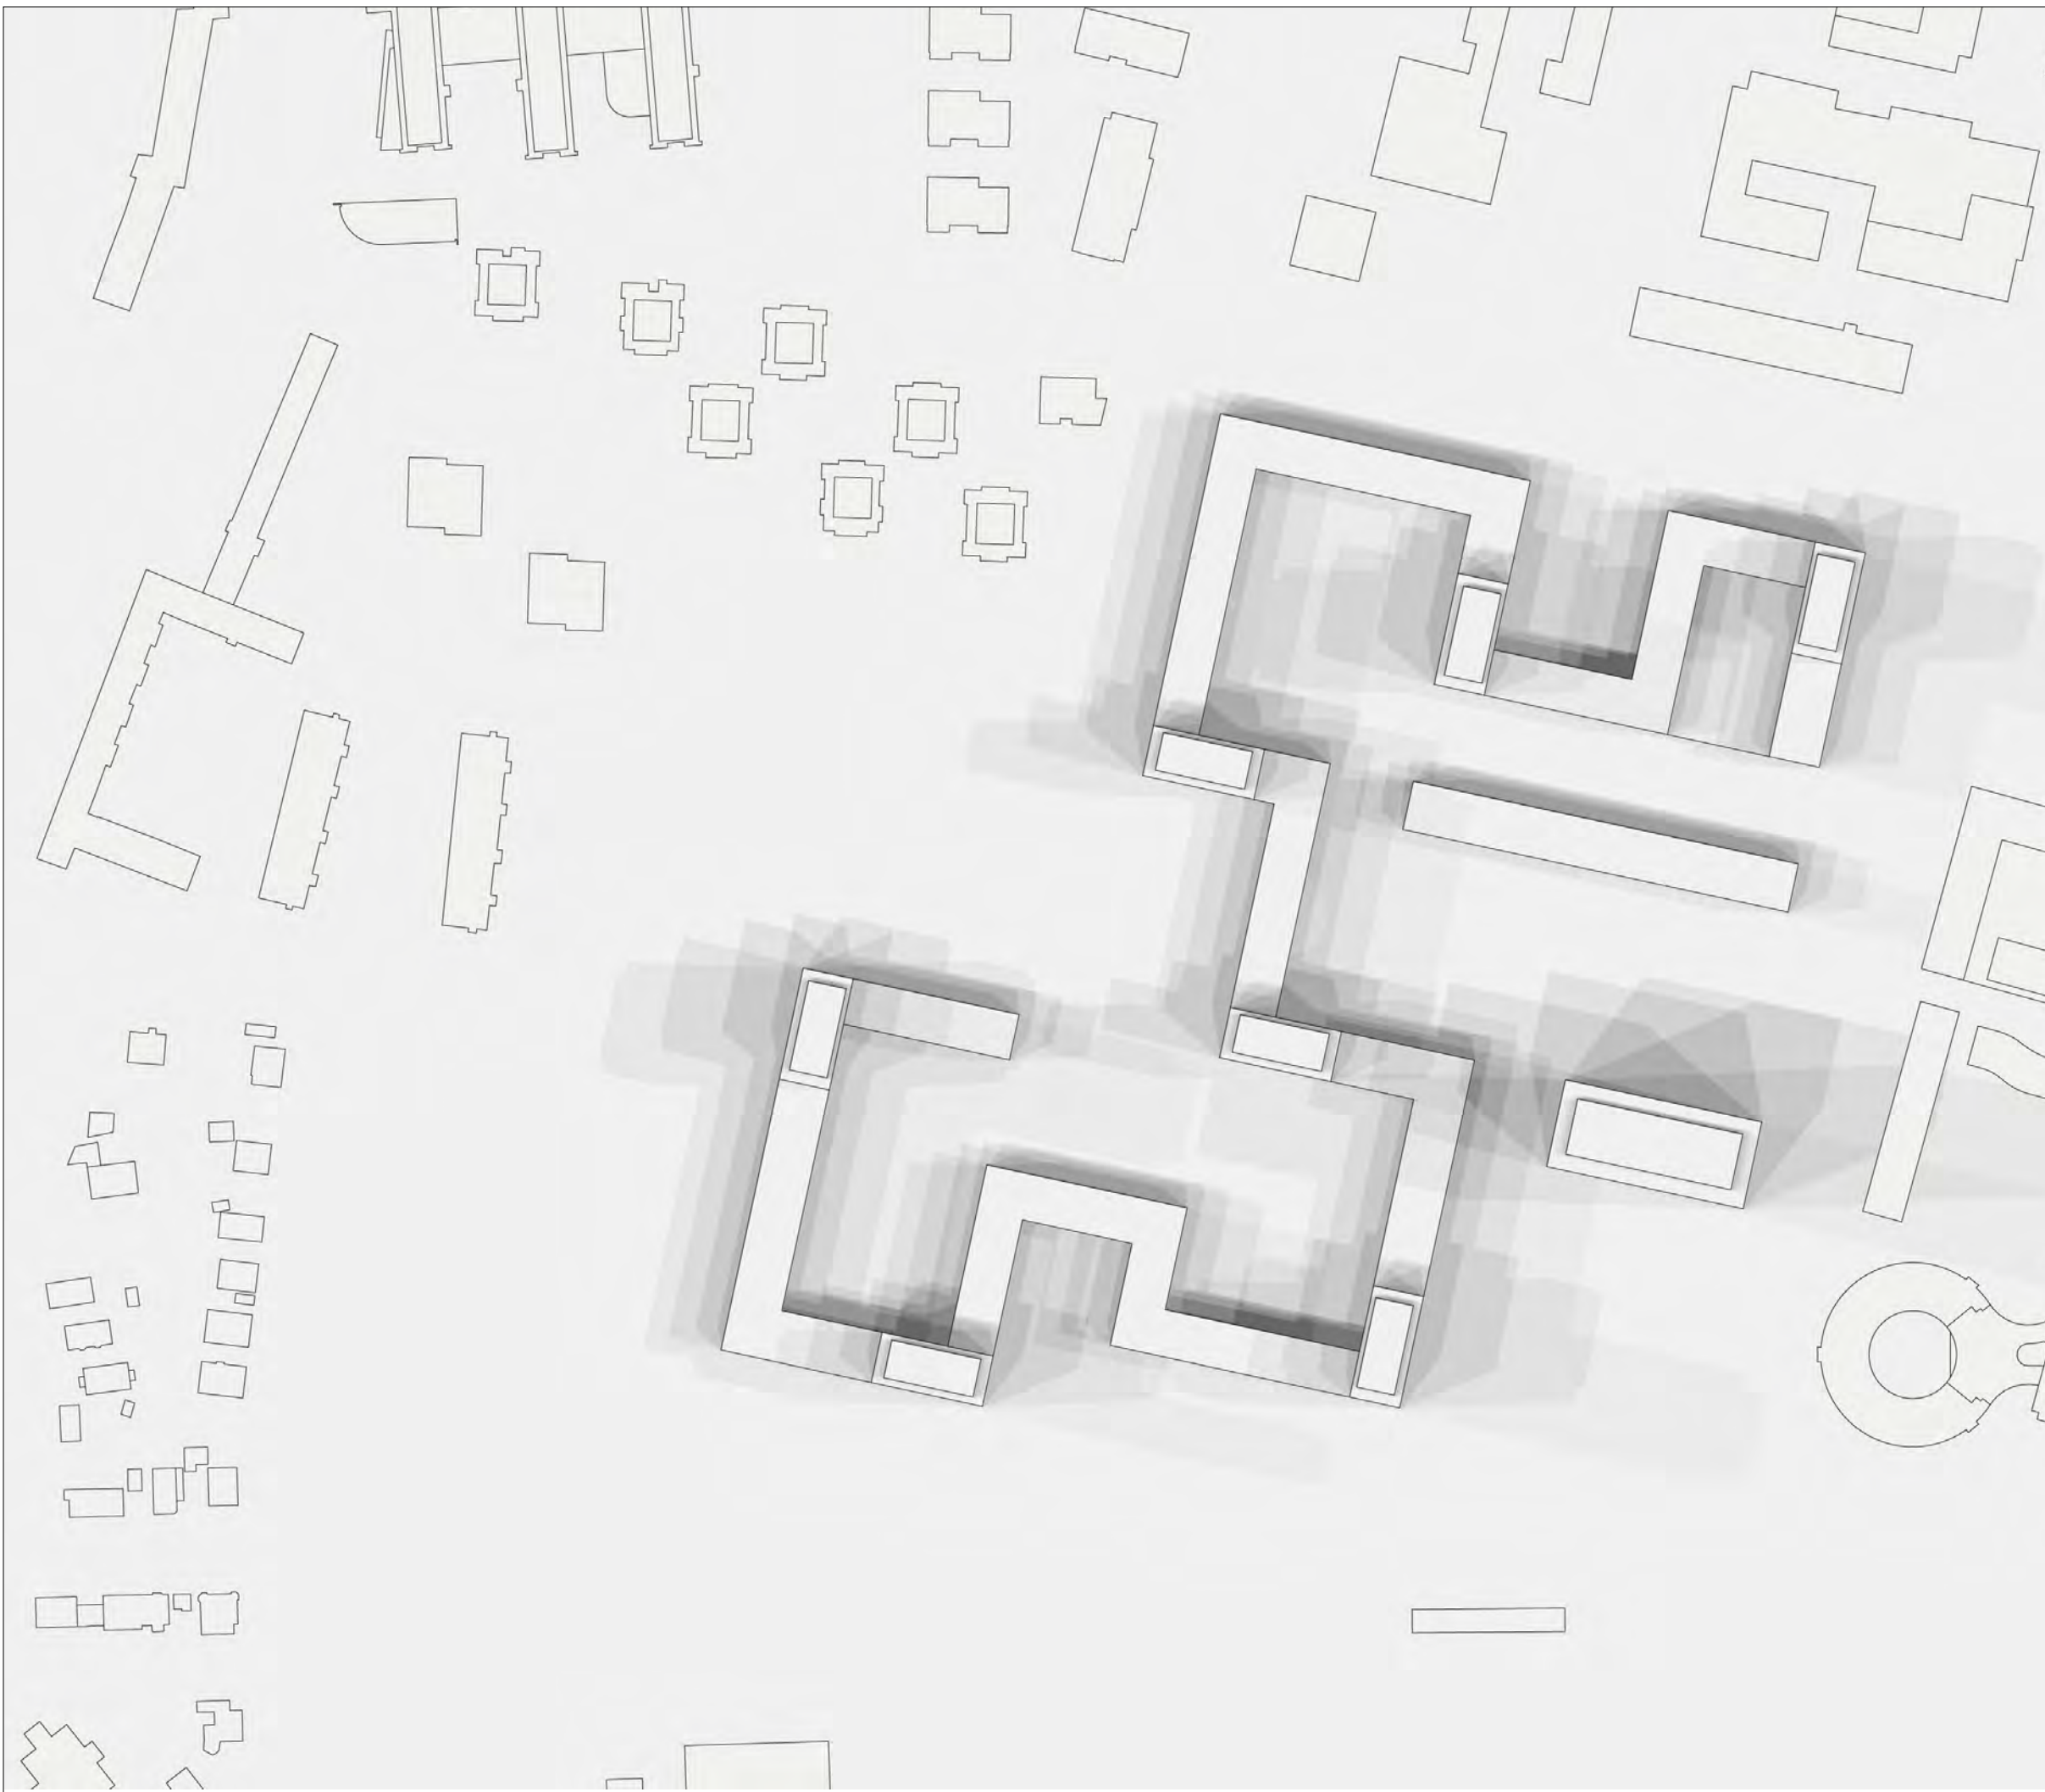

08:00 Uhr
09:00 Uhr
10:30 Uhr
12:00 Uhr
13:30 Uhr
15:00 Uhr
16:30 Uhr

**Simulation Verschattung
21. Juni**

Plangröße A3
Maßstab 1:2000
Datum 18.03.2016

